


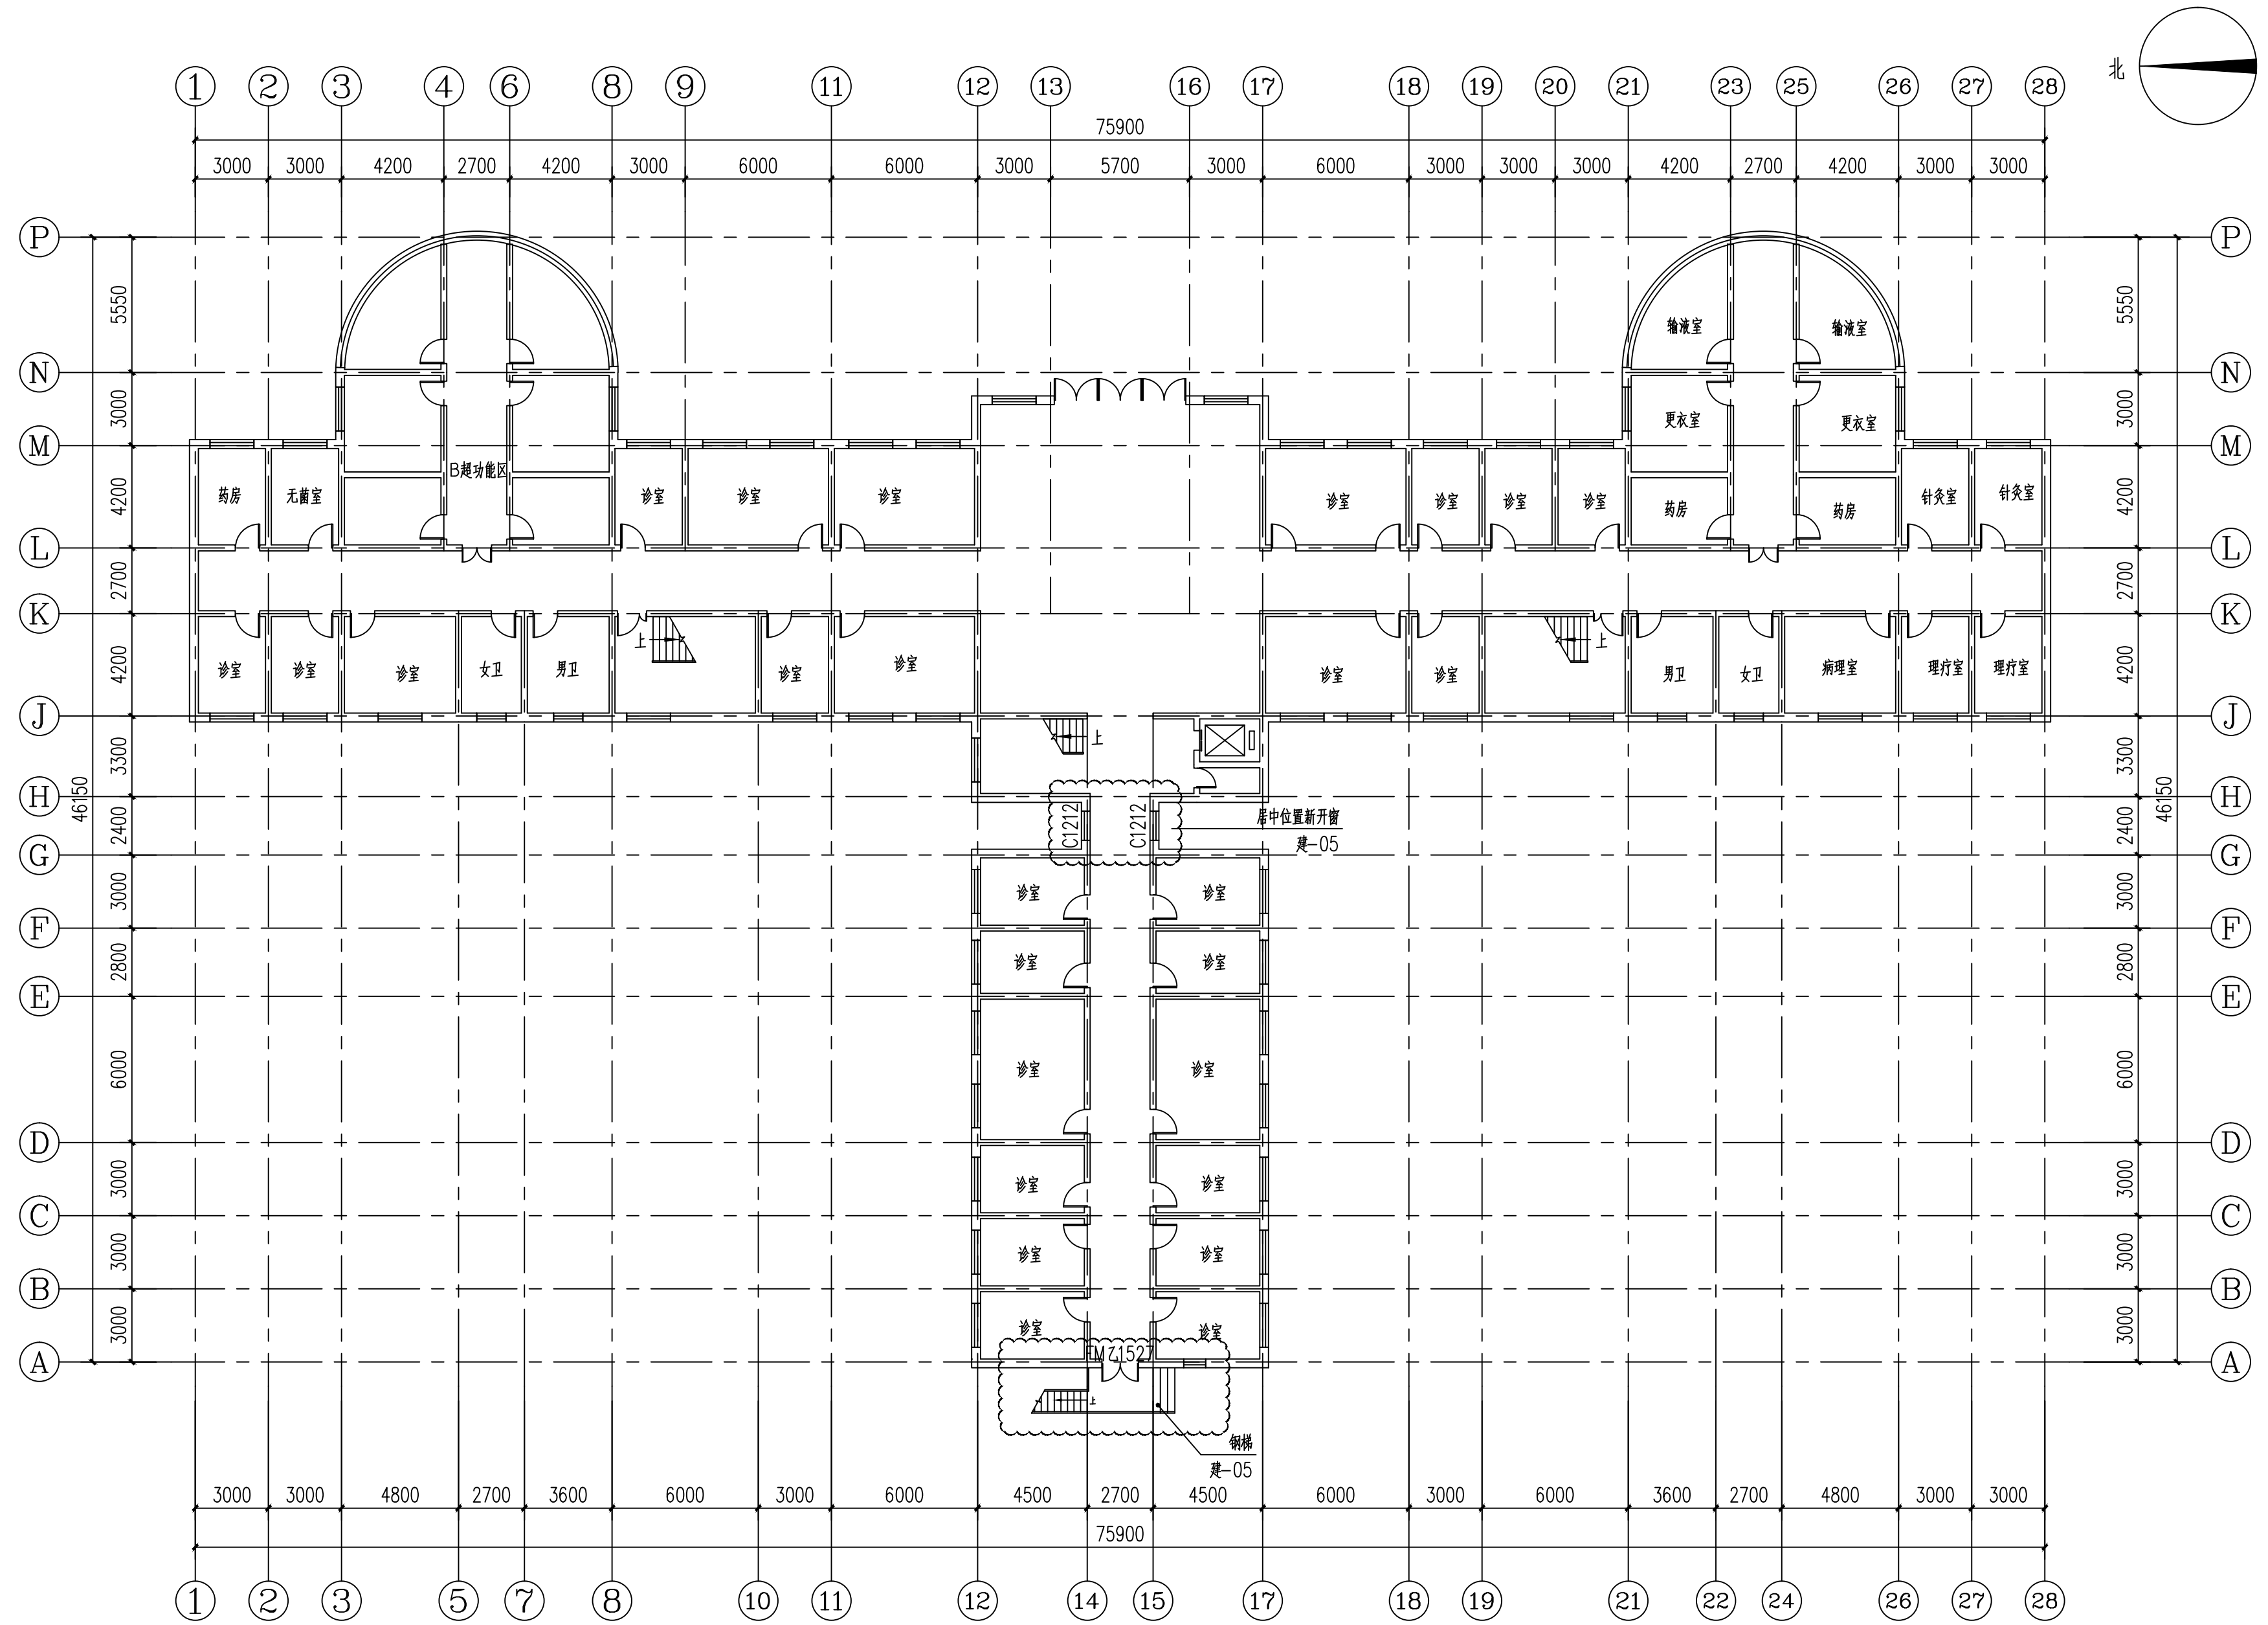

首层平面图 1:200

说明：建筑楼梯云线处，其他均为现状。