


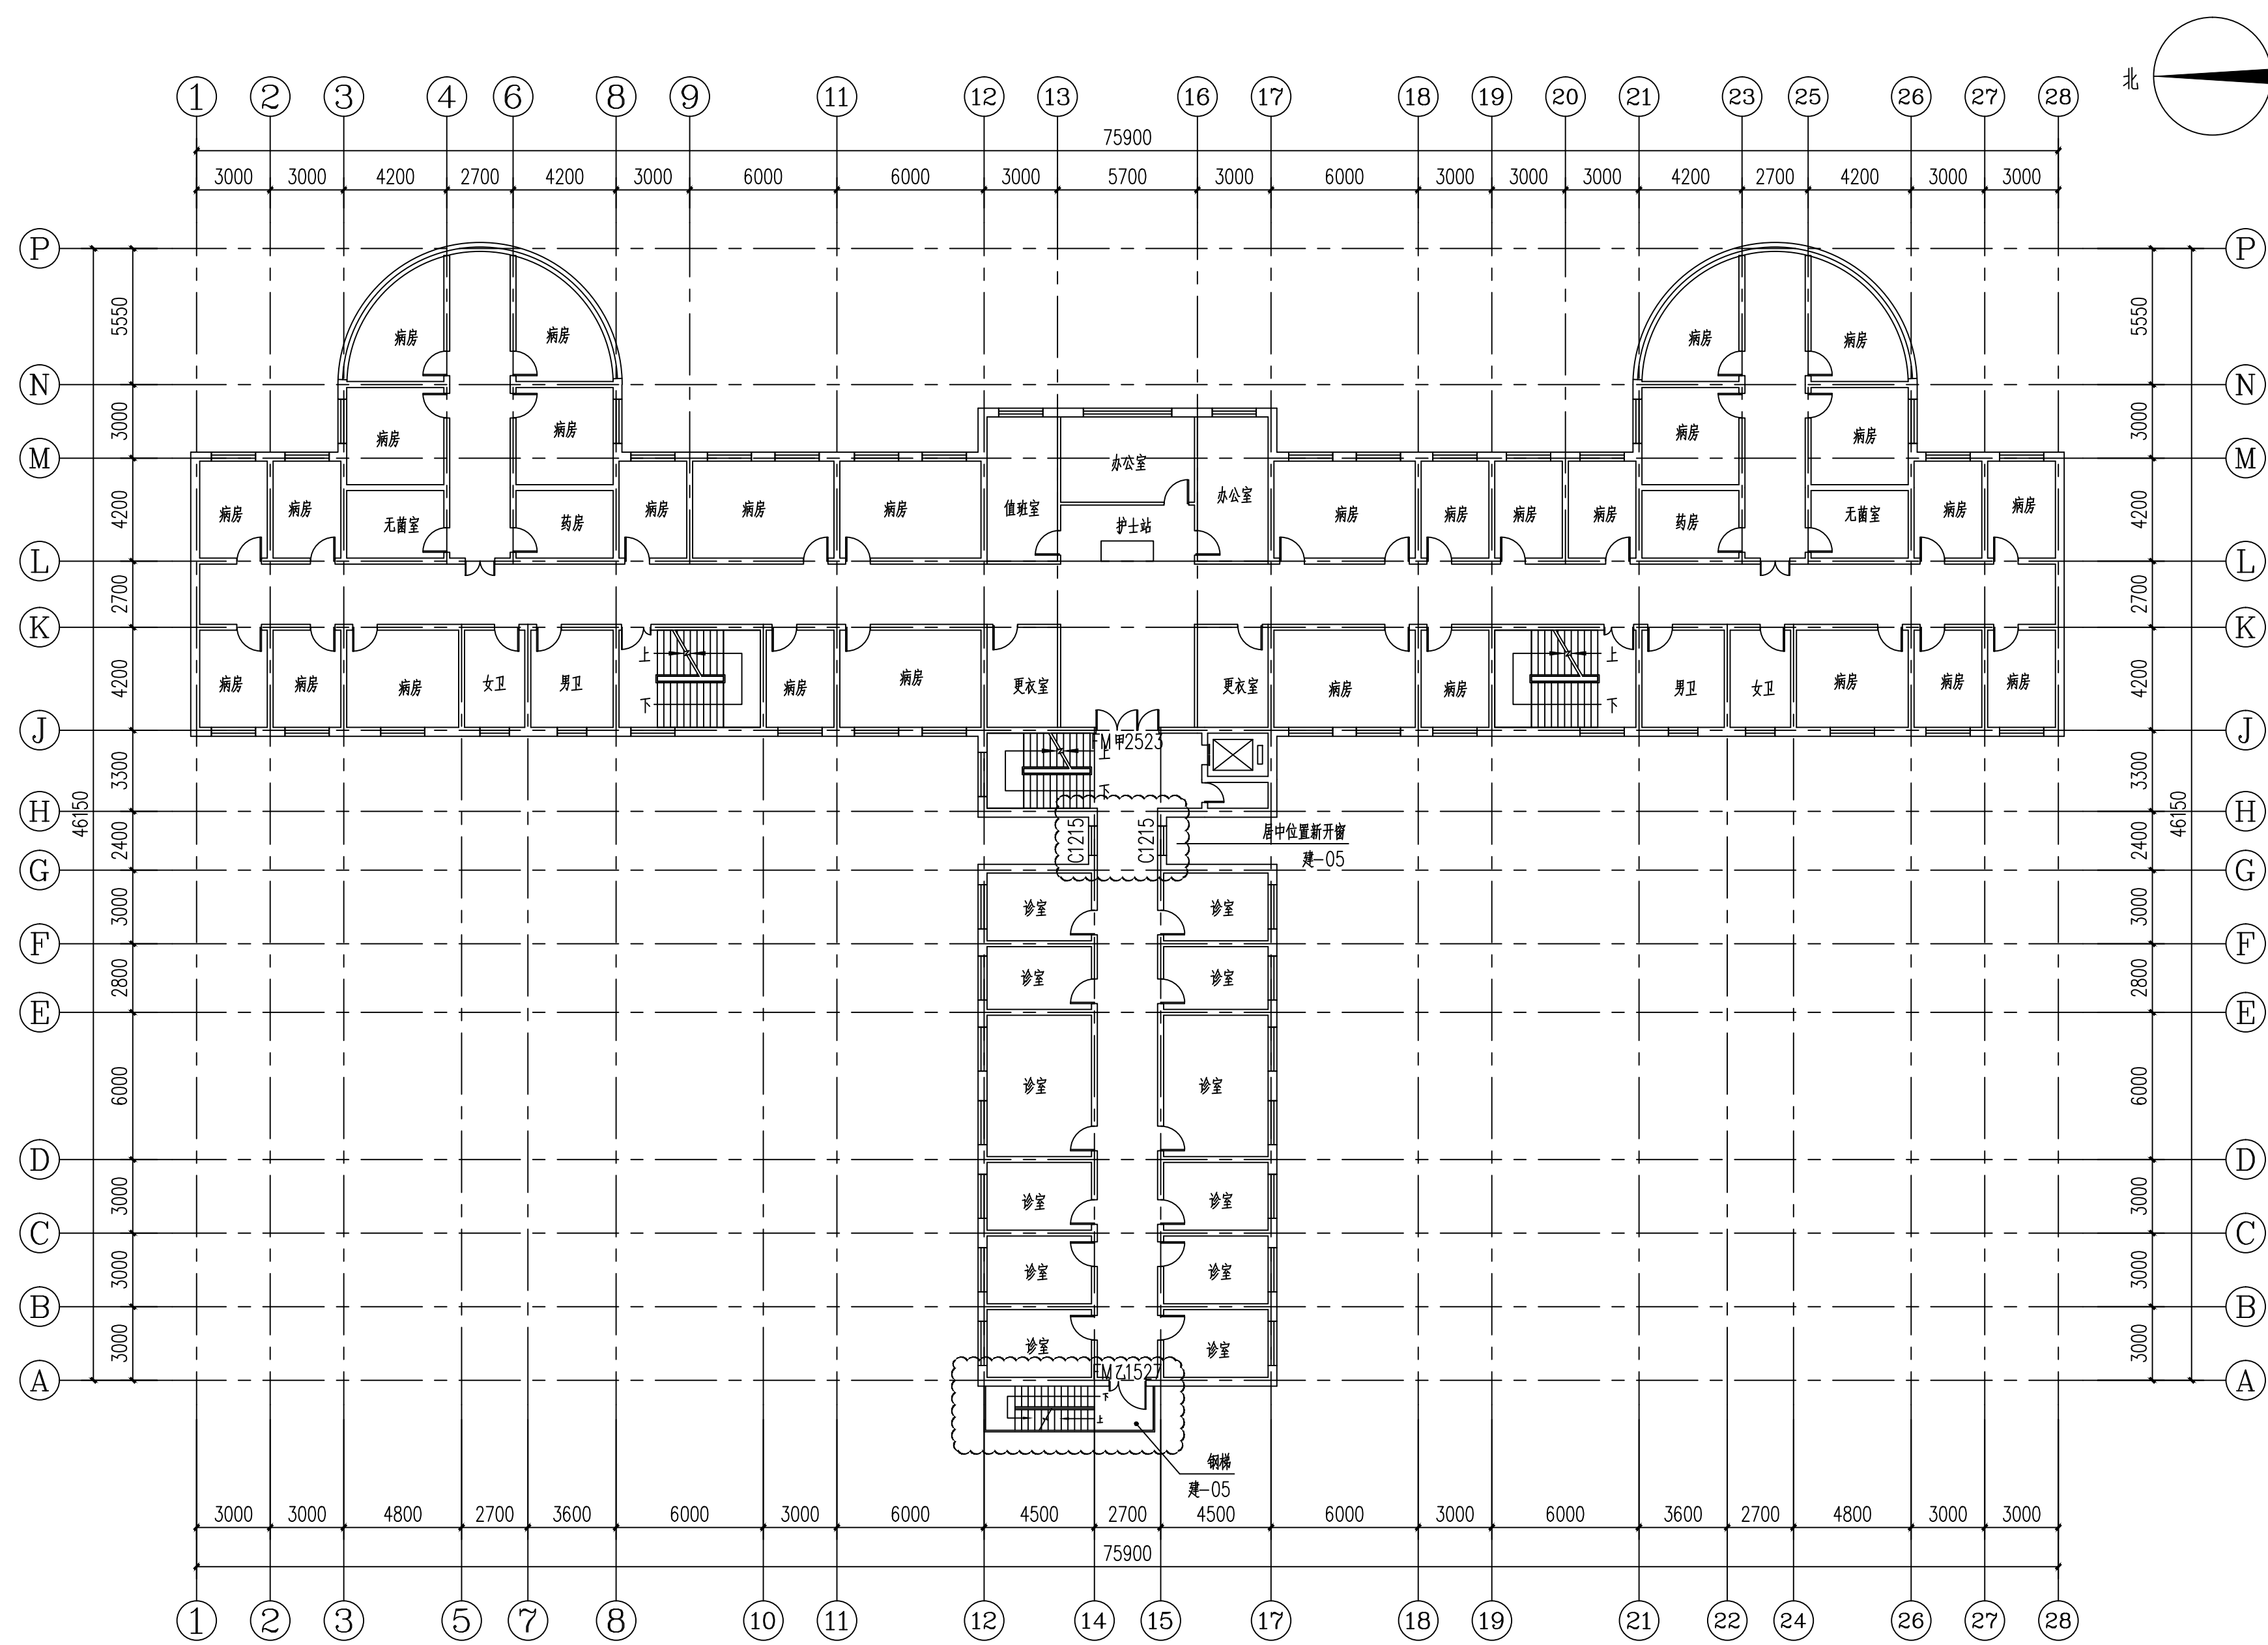

二层平面图 1:200

说明：仅标注显示内容，其他内容省略。