


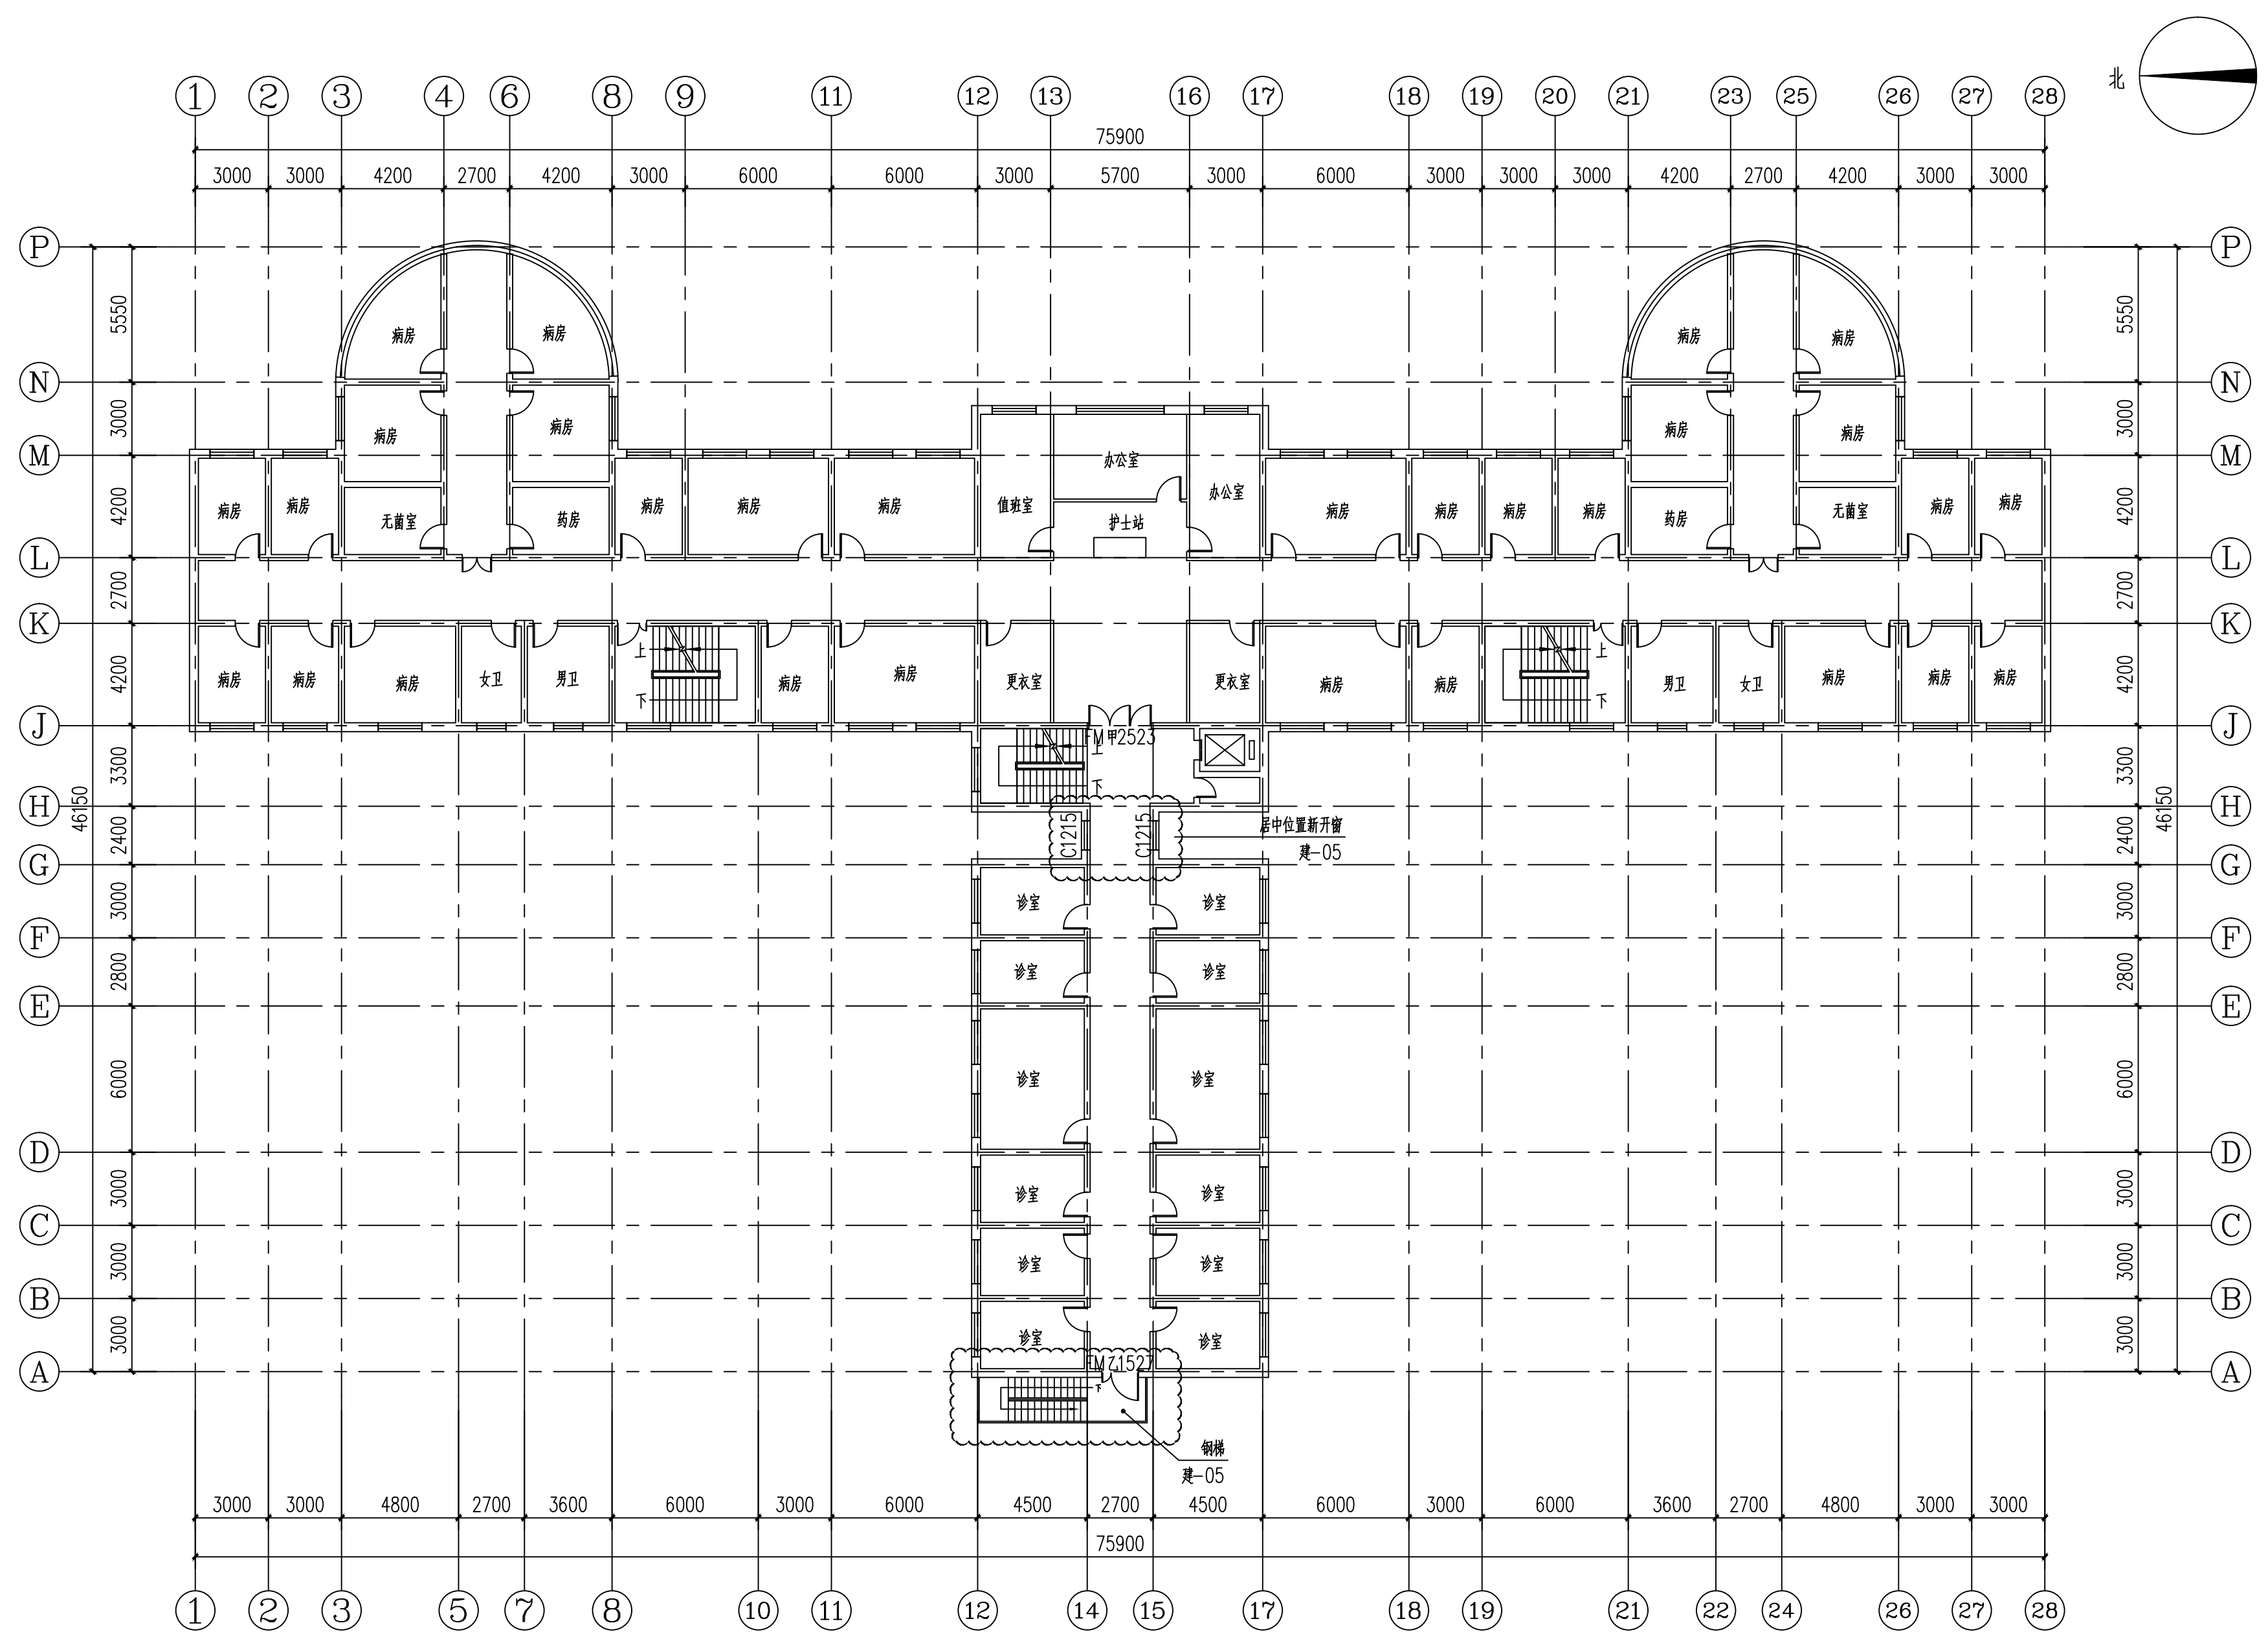

三层平面图 1:200

比例: 建筑详图按原比例, 其他均为原比例。